
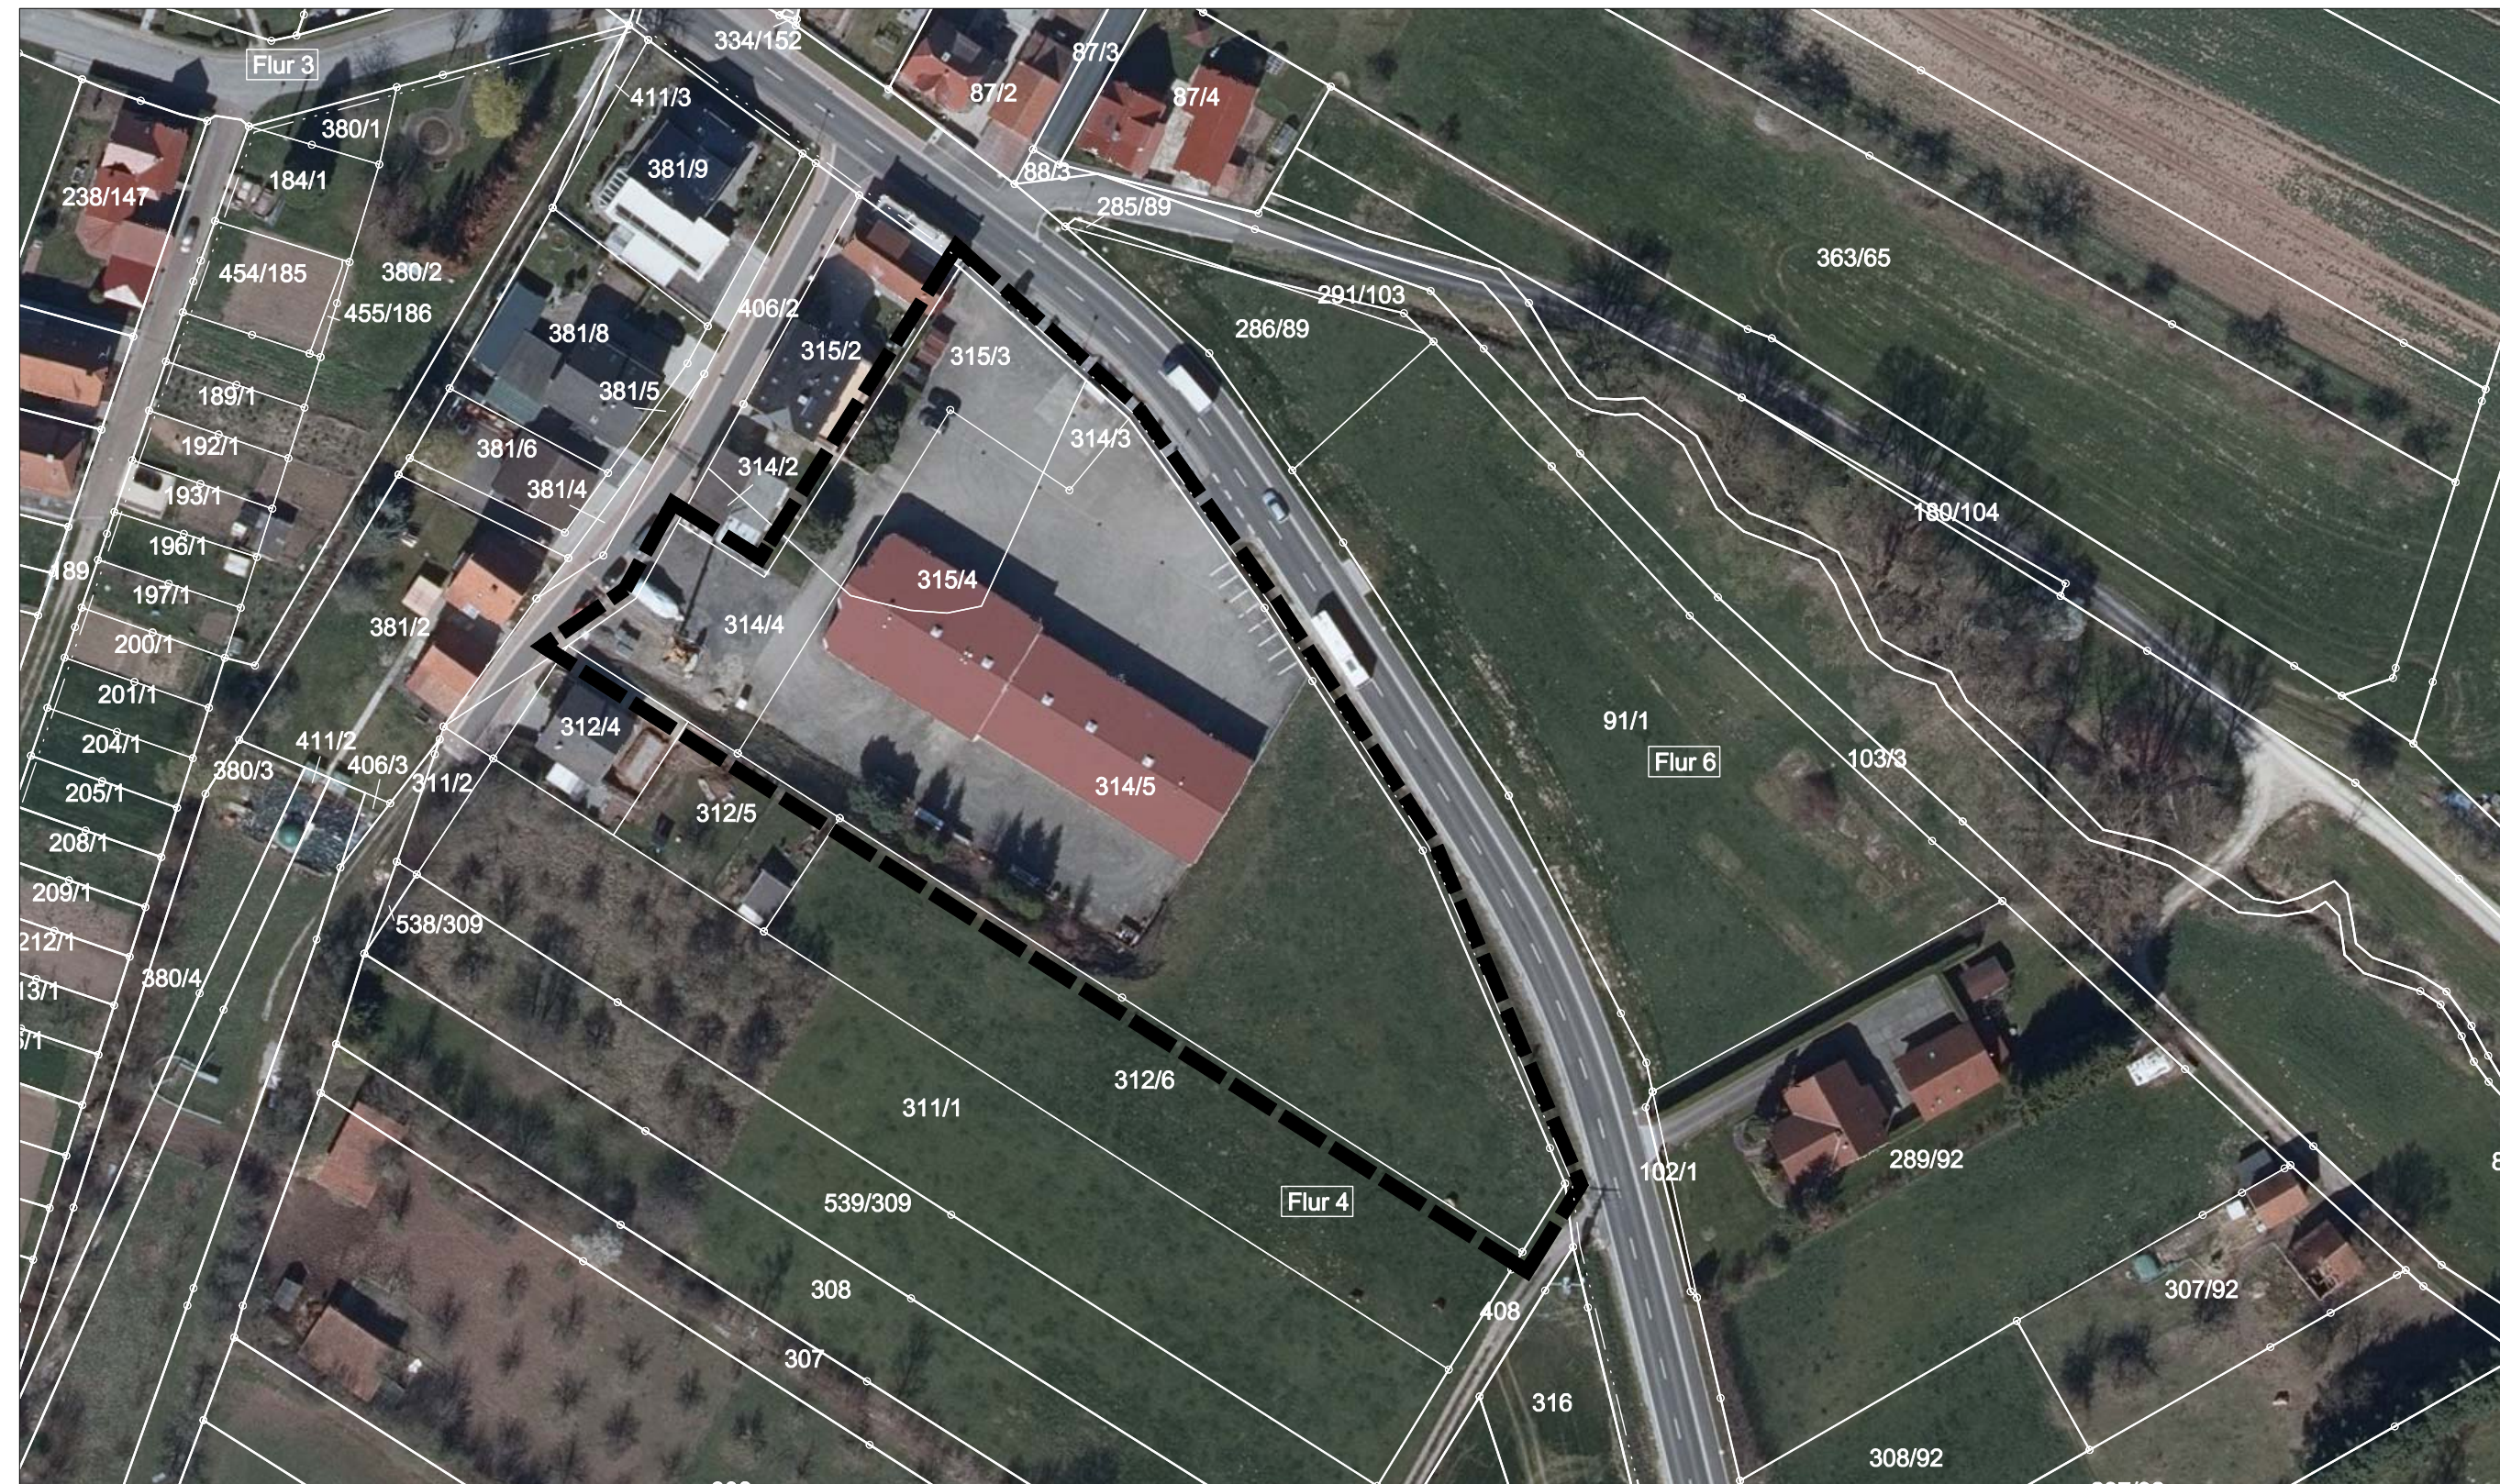


# Satzung über die Aufhebung des Vorhaben- und Erschließungsplanes „Omnibusbetriebshof“ in 37318 Hohengandern, Landkreis Eichsfeld

# Teil A

M = 1:1.000

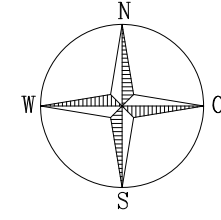

## Planzeichenerklärung Planzeichen und Festsetzungen

Grenze des räumlichen Geltungsbereiches des Bebauungsplanes (§ 9 Abs. 7 BauGB)

### Darstellung ohne Normcharakter

- Flurgrenze
- Flurstücksgrenze
- Flurstücksnummer

## Teil B

### Textliche Festsetzungen

Der Bebauungsplan wird aufgehoben.

Verfahrensvermerk:  
Thüringer Landesamt für Bodenmanagement und Geoinformation  
Katasterbereich Leinefelde-Worbis

Es wird bescheinigt, dass die Flurstücke mit ihren Grenzen und Bezeichnungen mit dem Liegenschaftskataster nach dem Stand vom ..... übereinstimmen.

Leinefelde Worbis, den .....

..... Siegel  
Referatsbereichsleiter

### Verfahrensvermerke Bebauungsplan

- Der Gemeinderat der Gemeinde Hohengandern hat in seiner Sitzung am ..... den Aufstellungsbeschluss für die Aufhebung des Vorhaben- und Erschließungsplanes „Omnibusbetriebshof“ in der Gemeinde Hohengandern gefasst. Der Beschluss wurde ortsüblich bekanntgemacht.
- Die von der Planung berührten Behörden und sonstigen Träger öffentlicher Belange sowie die Nachbargemeinden sind nach § 4 Abs. 2 BauGB mit Schreiben vom ..... zur Abgabe einer Stellungnahme aufgefordert worden.
- Der Entwurf des Bebauungsplanes (Stand 04/2021), bestehend aus der Planzeichnung (Teil A) und den textlichen Festsetzungen (Teil B) sowie der Begründung haben in der Zeit vom ..... bis zum ..... zu den Sprechzeiten der Verwaltungsgemeinschaft Hanstein-Rusteberg, Steingraben 49, 37318 Hohengandern, nach § 3 Abs. 2 BauGB öffentlich ausgelegen. Die öffentliche Auslegung ist mit dem Hinweis, dass Bedenken und Anregungen während der Auslegungsfrist von jedermann schriftlich oder zur Niederschrift vorgebracht werden können, ortsüblich bekannt gemacht worden.
- Die vorgebrachten Anregungen sind vom Gemeinderat in der Sitzung am ..... geprüft worden. Das Ergebnis ist denjenigen, die Stellungnahmen vorgebracht haben, mit Schreiben vom ..... mitgeteilt worden.
- Der Gemeinderat hat die Aufhebung des Vorhaben- und Erschließungsplanes „Omnibusbetriebshof“ bestehend aus Planzeichnung (Teil A) sowie den textlichen Festsetzungen (Teil B) (Stand: ..... ) nach § 10 Abs. 1 BauGB in seiner Sitzung am ..... als Satzung beschlossen und den Inhalt der Begründung gebilligt.

Hohengandern, den .....

..... Siegel  
Bürgermeister

6. Die Genehmigung der Aufhebung des Vorhaben- und Erschließungsplanes „Omnibusbetriebshof“ wurde mit der Verfügung des Landkreises Eichsfeld vom ..... erteilt.

Hohengandern, den .....

..... Siegel  
Bürgermeister

7. Ausgefertigt

Hohengandern, den .....

..... Siegel  
Bürgermeister

8. Die Erteilung der Genehmigung der Aufhebung des Bebauungsplanes gemäß § 10 Abs. 3 Halbsatz 1 BauGB sowie die Stelle, bei der der Plan auf Dauer während der Dienststunden von jedermann eingesehen werden kann und über den Inhalt Auskunft zu erhalten ist, sind in der Zeit vom ..... bis zum ..... durch Aushang bekannt gemacht worden. Die Satzung ist damit in Kraft getreten.

Hohengandern, den .....

..... Siegel  
Bürgermeister

Vorhaben/Objekt: <b>Aufhebung Vorhaben- und Erschließungsplan „Omnibusbetriebshof“ 37308 Hohengandern, LK Eichsfeld</b>	Datum:	Name:
	Bearbeitet: 04/2021	C. Vogler
	Gezeichnet: 04/2021	C. Vogler
Bauherr/Auftraggeber: Gemeinde Hohengandern An der Kirche 2 37318 Hohengandern	Hinweis:	- Entwurf -
	Maßstab:	1:1.000
Planinhalt: <b>Planzeichnung und textliche Festsetzungen (Stand 04/2021)</b>	Proj.-Nr.:	
	Plan-Nr.:	1

KVU

# AI GmbH

ENTWURF - PLANUNG - BAULEITUNG

AI GmbH KVU  
Straße der Einheit 85  
37318 Uder

Tel.: 036083/472-0  
Fax: 036083/472-18  
e-Mail: info@ai-gmbh-kvu.de